


FACHADA LATERAL (VISTA 2)



PLANTA DE CIMENTACION

NOTA:
Se dejarán patinas previstas en la platea de H.A. para el posterior soldado de los pilares metálicos.

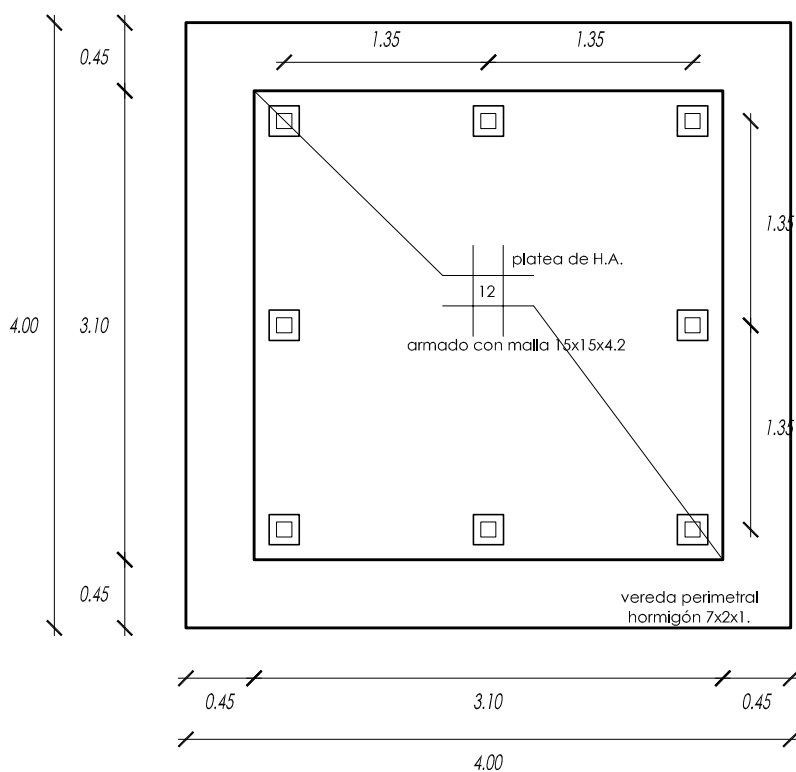

INTENDENCIA DE DURAZNO
Departamento de Obras

OBRA

**CONSTRUCCION DE KIOSCO EN
PLAZA INDEPENDENCIA**

LAMINA

ALBAÑILERIA

ESCALA

1/50

FECHA

FEBRERO/2016

NIVEL

PLANTA - ALZADOS

A2