



CORTE A-A

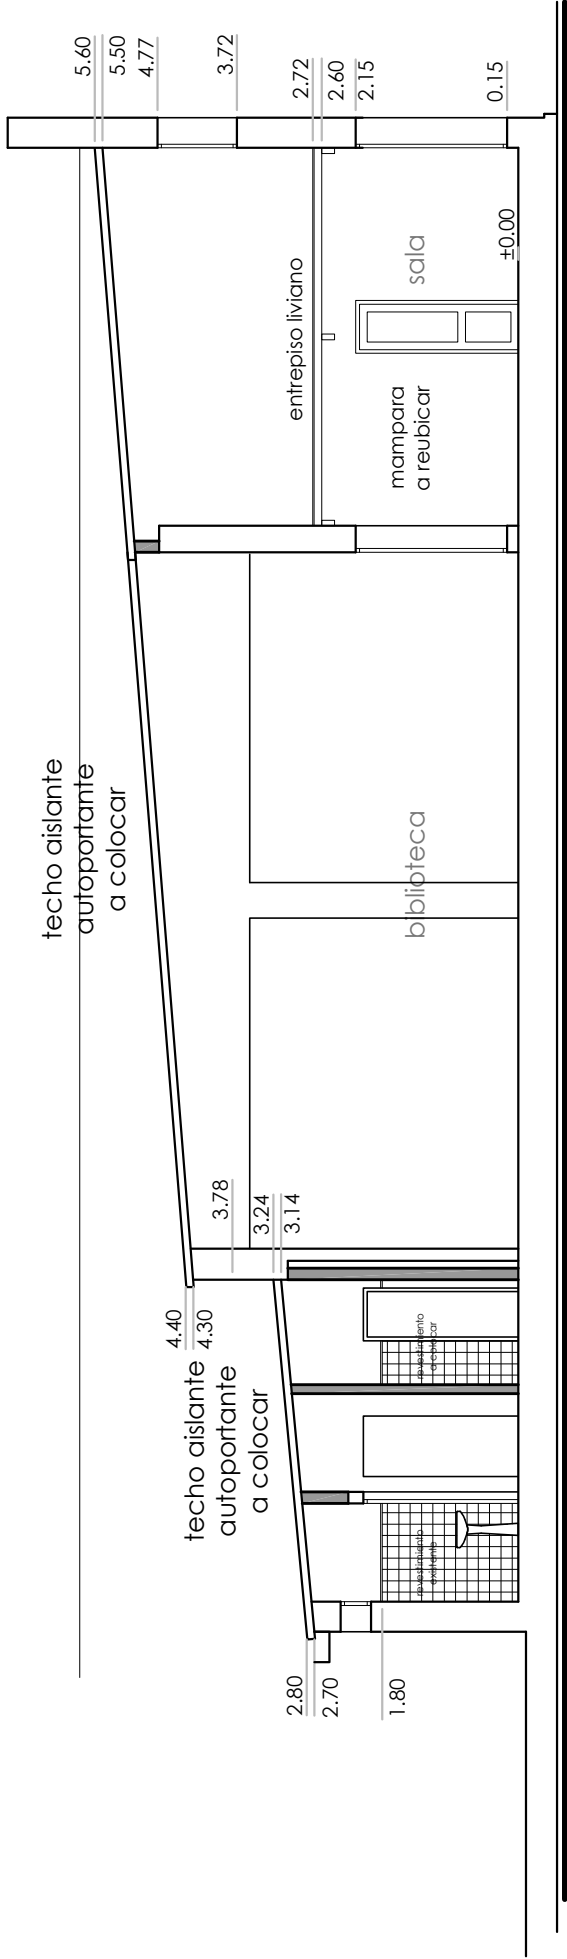

CORTE B-B

 <div>INTENDENCIA DE DURAZNO</div> <div>Intendencia Municipal</div>		INTENDENCIA DEPARTAMENTAL DE DURAZNO DEPARTAMENTO DE OBRAS	
OBRA: CAMBIO DE TECHO EN BIBLIOTECA MUNICIPAL ALBAÑILERIA CORTES			
LOCALIDAD:	Durazno		DIRECTOR DPTO OBRAS: ING. RAÚL MONTERO
Nº PADRÓN:	MANZANA:	6	TÉCNICO: ARQ. MARIELA GARRIDO
116			SALA DE DIBUJO: DIB. JAVIER SAINZ
LICENCIA ZWCAD 2014 N° SJTP-B294-ZUE6-ZMKZ-GZG5		FECHA:	
ESCALA:		1/100	JULIO/2016
			<b>A2</b>